


Le Quinze

Rue du Repos - 42110 FEURS



MPC

3 rue pierre termier
69660 collonges au mont d'or

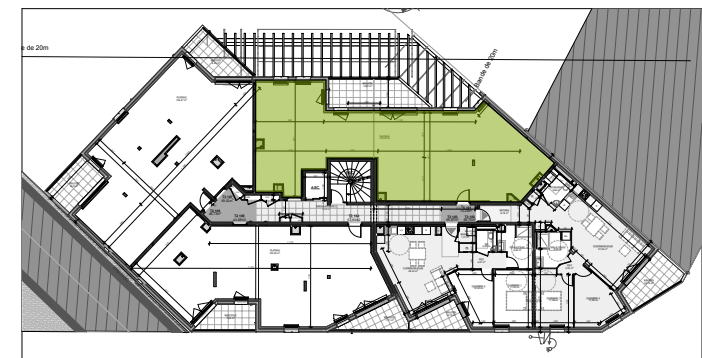


PLATEAU 101/108 - 1^{er} ETAGE

SURFACE UTILE	120,33 m²
BALCON	12,97
SURFACE ANNEXES :	12,97 m²

Échelle : 1/70 16 mars 2020



MODIFICATIONS :
Toute modification demandée par l'acquéreur sera étudiée par le cabinet VARENNES dans le respect des normes et règlements en vigueur.
Un accord sur les plus-values éventuelles devra être conclu entre le promoteur et l'acquéreur pour que le plan soit entériné.
Le plan définitif devra être signé par le promoteur, puis par l'acquéreur avant le démarrage des travaux.
DOCUMENT NON CONTRACTUEL

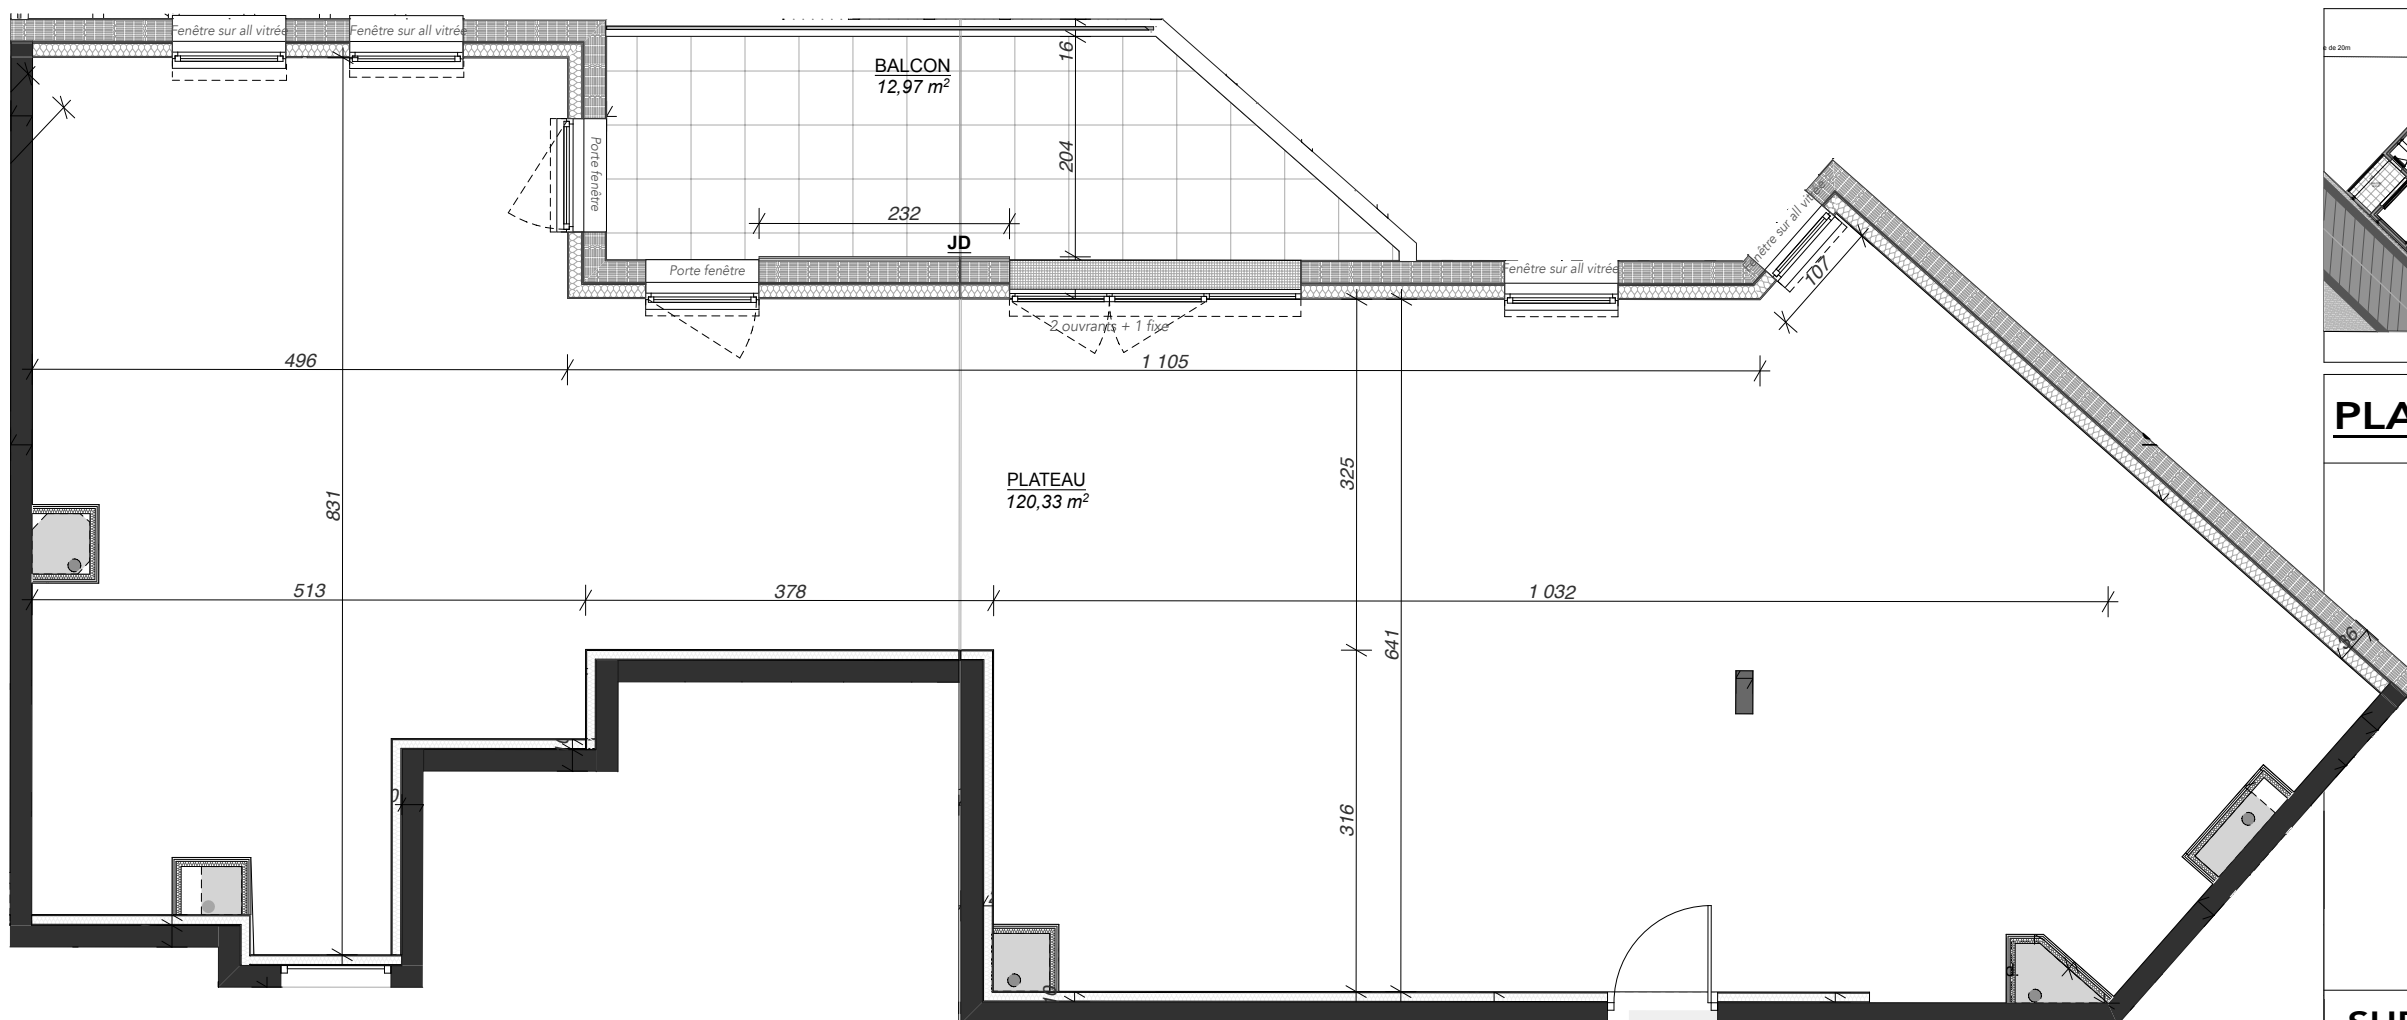


[illegible]

This architectural floor plan shows a house with a main living area (PLATEAU) and two balconies (BALCON 1 and BALCON 2). The main living area is a large rectangle with a total area of 105,36 m². It is divided into two sections by a vertical dashed line. The left section has a width of 613 and a height of 597. The right section has a width of 1 174 and a height of 733. The total width of the main living area is 1 741. The balconies are located at the bottom of the plan. BALCON 2 is on the left, with an area of 7,03 m², and BALCON 1 is on the right, with an area of 7,71 m². Both balconies have a 'Porte fenêtre' (door to window) and a 'Fenêtre sur all vitrée' (window on glass door). The plan also shows various windows, including a large window on the left wall and a smaller one on the right wall. The overall shape of the house is irregular, with a sloped roofline on the left and a straight line on the right.


Échelle : 1/70

0 1m 2m 3m 5m

16 mars 2020

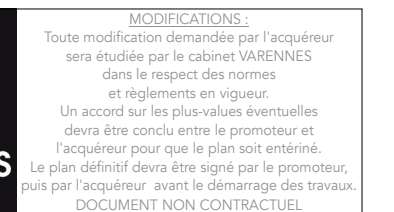

Les plans et surfaces sont susceptibles de subir des modifications dues aux impératifs de la construction et de la mise au point des plans d'exécution. Aucun appareil électroménager figurant sur le plan n'est fourni.

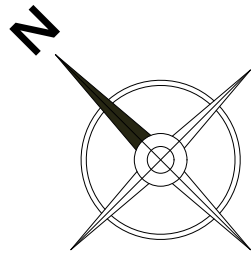

Le Quinze

Rue du Repos - 42110 FEURS



Les plans et surfaces sont susceptibles de subir des modifications dues aux impératifs de la construction et de la mise au point des plans d'exécution. Aucun appareil électroménager figurant sur le plan n'est fourni.




B

BRUNEL
ENTREPRISE

Le Savoir Construire

MPC

3 rue pierre termier
69660 collonges au mont d'or

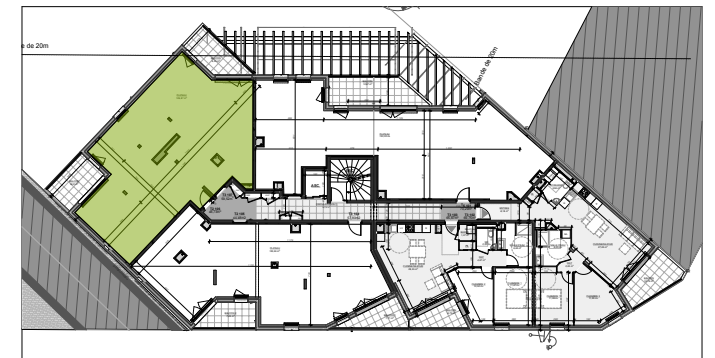

PLATEAU 106/107 - 1^{er} ETAGE

SURFACE UTILE	109,87 m²
BALCON	9,05
SURFACE ANNEXES :	9,05 m²

Échelle : 1/70

0 1m 2m 3m 5m

16 mars 2020

JACQUES VARENNES
Architecte D.P.L.G.

MODIFICATIONS :

Toute modification demandée par l'acquéreur sera étudiée par le cabinet VARENNES dans le respect des normes et règlements en vigueur. Un accord sur les plus-values éventuelles devra être conclu entre le promoteur et l'acquéreur pour que le plan soit entériné. Le plan définitif devra être signé par le promoteur, puis par l'acquéreur avant le démarrage des travaux.

DOCUMENT NON CONTRACTUEL